

Утверждена

(наименование документа об утверждении, включая

наименования органов государственной власти или

органов местного самоуправления, принявших
решение об утверждении схемы или подписавших
соглашение о перераспределении земельных участков)
от N


Схема
расположения земельного участка или земельных участков на кадастровом плане
территорий

Условный номер земельного участка: 43:27:030101:3У1

Площадь земельного участка: 1500 кв.м.


| Обозначение характерных точек границ | Координаты, м | |
|--------------------------------------|---------------|------------|
| | X | Y |
| 1 | 2 | 3 |
| 1 | 772227.60 | 1223153.74 |
| 2 | 772199.07 | 1223184.93 |
| 3 | 772224.86 | 1223209.28 |
| 4 | 772253.40 | 1223178.56 |

Кадастровый квартал: 43:27:030101
 Система координат: МСК-43, зона 1

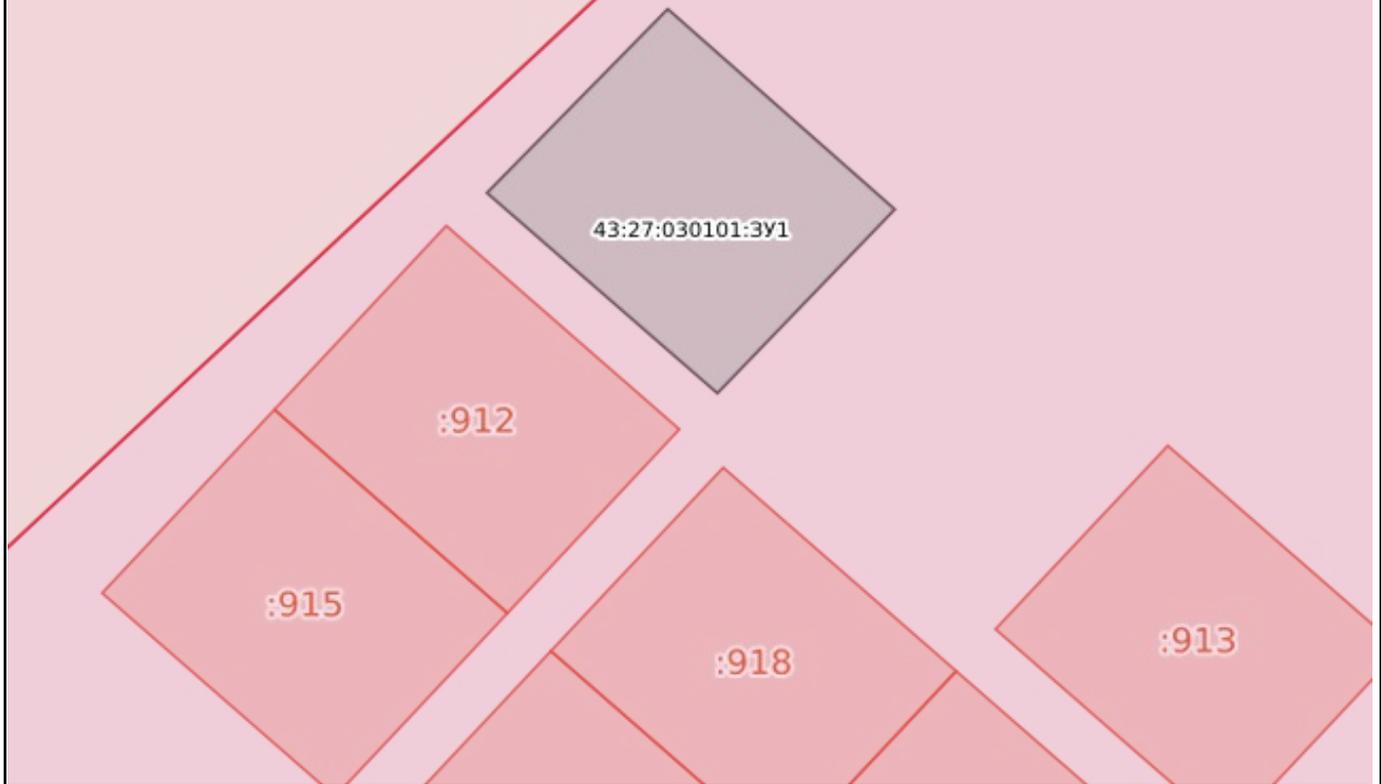

Масштаб: 1:1000

Условные обозначения:
 
| | | | |
|--|---|--|--|
|  0.00 | Государственная граница Российской Федерации |  00:00-00.00 | Территория опережающего развития |
|  00:00-00.00 | Границы между субъектами Российской Федерации |  00:00-00.00 | Зоны территориального развития Российской Федерации |
|  00:00-00.00 | Границы муниципальных образований |  00:00-00.00 | Игровая зона |
|  00:00-00.00 | Границы населённых пунктов |  00:00-00.00 | Лесничество |
|  00:00:0000000 | Кадастровые кварталы |  00:00.0000000.00 | Утвержденный проект межевания территории |
|  00:00:0000000:00 | Сооружения |  00:00-00.00 | Границы территории, в отношении которой устанавливается публичный сервитут |
|  00:00:0000000:00 | Объекты незавершенного строительства |  00:00-00.00 | Байкальская природная территория и ее экологические зоны |
|  00:00:0000000:00 | Здания |  00:00-00.00 | Территория, в отношении которой принято решение о резервировании земель для государственных и муниципальных нужд |
|  00:00:0000000:00 | Земельные участки |  00:00:0000000:3У0 | Образуемые ЗУ |
|  00:00-00.00 | Зоны с особыми условиями использования территории | | |
|  00:00-00.00 | Территориальная зона | | |
|  00:00-00.00 | Территория объекта культурного наследия | | |
|  00:00-00.00 | Особо охраняемая природная территория | | |
|  00:00-00.00 | Особая экономическая зона | | |
|  00:00-00.00 | Охотничьи угодья | | |